

ТЕХНИЧЕСКИЙ ПАСПОРТ

на Здания спортивно-оздоровительного лагеря

Адрес (местоположение):


Область, республика, край Волгоградская
Район Среднеахтубинский
Город (др. поселение) п. КУЙБЫШЕВ
Улица ул. ОКТЯБРЬСКАЯ, 47

| | | | | | | |
|------------------------|----------------------|-----|----------|-----------|---|---|
| Номер по подразделению | 12306 | | | | | |
| Инвентарный номер | 18:251:002:000296360 | | | | | |
| Реестровый номер | 091105:002:000296360 | | | | | |
| Кадастровый номер | 34 | 28 | 14 00 01 | 0405 | | |
| | 18 | 251 | 002 | 000296360 | | |
| | А | Б | В | Г | Д | Е |

Составлен по состоянию на 09.11.2005 г.

| | |
|---|---------|
| Наименование организации технической инвентаризации | |
| Федеральное государственное унитарное предприятие "Российский государственный центр инвентаризации и учета объектов недвижимости" Волгоградский филиал ФГУП "Ростехинвентаризация" Среднеахтубинское подразделение | |
| Начальник (Ф.И.О) | Подпись |
| Юдин В.А. | |

М.П.

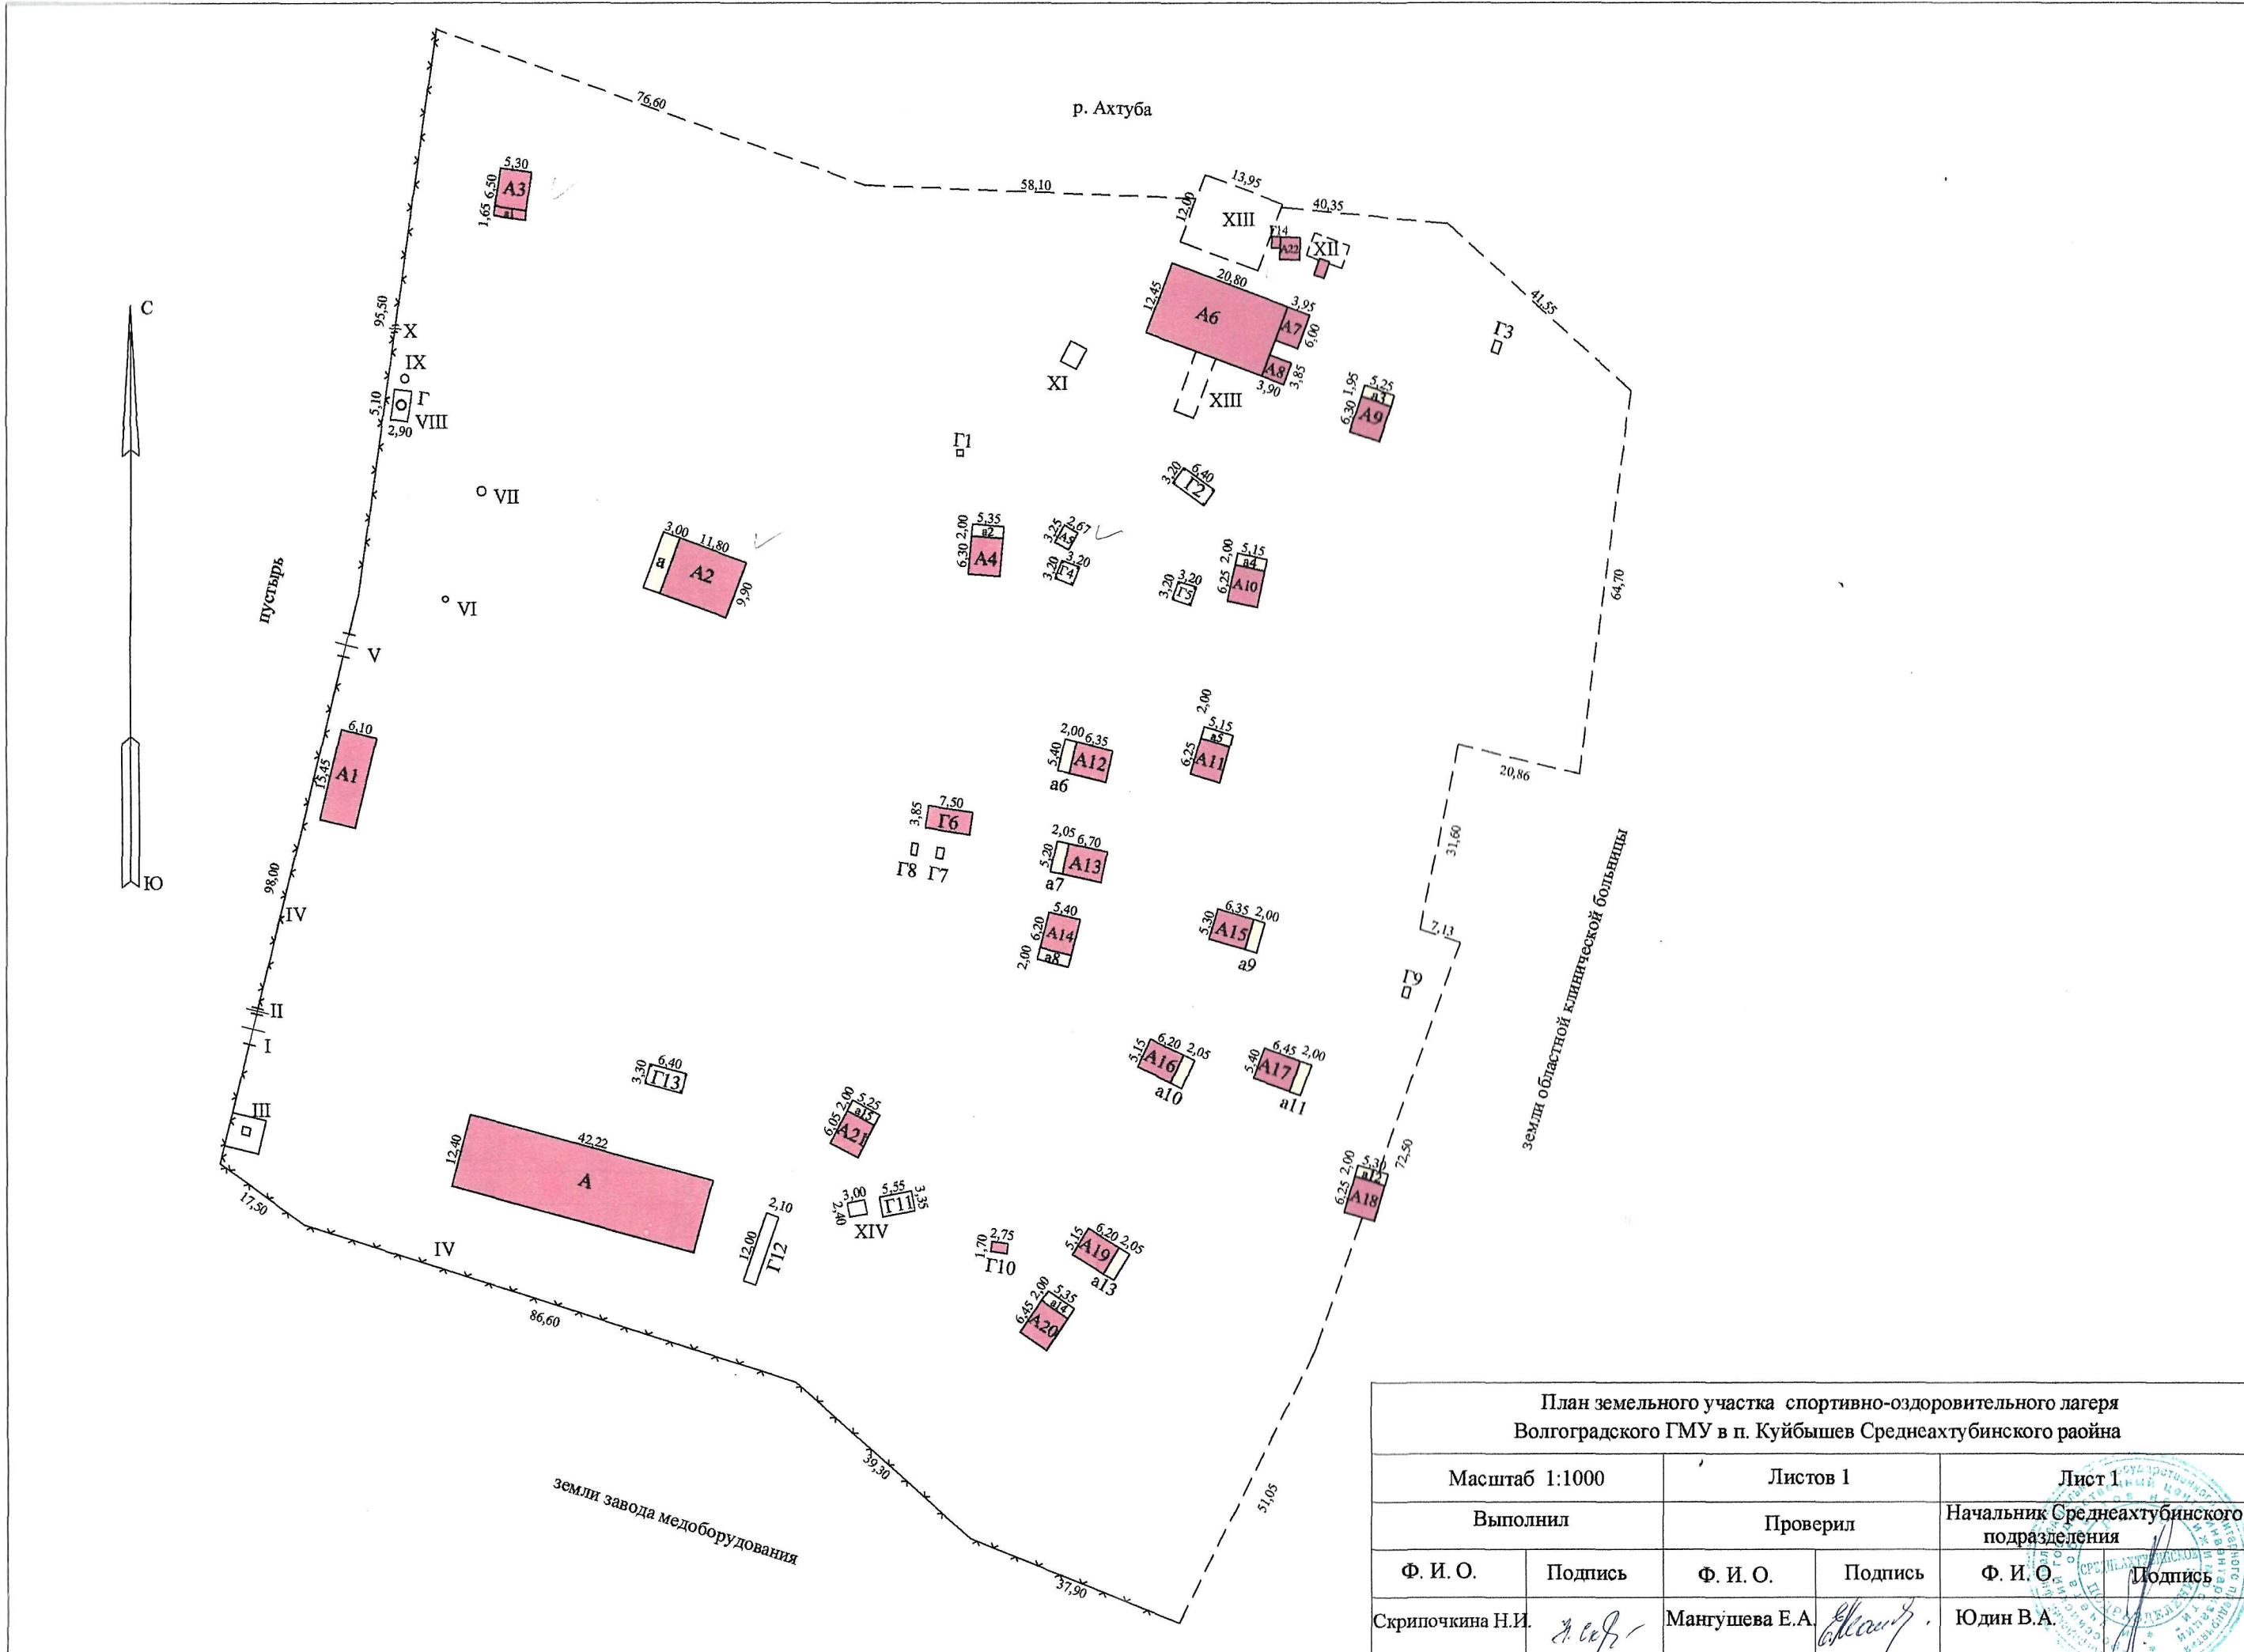

| | | | | |
|---|--------------------|----------------|--------------------|---|
| План земельного участка спортивно-оздоровительного лагеря Волгоградского ГМУ в п. Куйбышев Среднеахтубинского района | | | | |
| Масштаб 1:1000 | | Листов 1 | | Лист 1 |
| Выполнил | | Проверил | | Начальник Среднеахтубинского подразделения |
| Ф. И. О. | Подпись | Ф. И. О. | Подпись | Ф. И. О. |
| Скрипочкина Н.И. | <i>[Signature]</i> | Мангушева Е.А. | <i>[Signature]</i> | Юдин В.А. |

V. Общие сведения

Назначение Спортивно-оздоровительный лагерь

Использование По назначению

Количество мест (мощность) _____

а) _____

б) _____

в) _____

VI. Исчисление площадей и объемов здания и его частей (подвалов, пристроек и т.п.)

| Литера по плану | Наименование здания и его частей | Формула подсчета по наружному обмеру | Площадь, кв.м | Высота, м | Объем, куб.м |
|-----------------|----------------------------------|--------------------------------------|---------------|-----------|--------------|
| 1 | 2 | 3 | 4 | 5 | 6 |
| A | Спальный корпус | 42,22*12,4 | 523,5 | 5,90 | 3089 |
| A ¹ | Склад | 15,45*6,10 | 94,2 | 2,80 | 264 |
| A ² | Домик ректора | 11,8*9,90 | 116,8 | 3,10 | 362 |
| a | Пристрой | 3,0*9,90 | 29,7 | 3,20 | 95 |
| A ³ | Домик коменданта | 6,50*5,30 | 34,5 | 2,50 | 86 |
| a ¹ | Пристрой | 1,65*5,30 | 8,7 | 2,20 | 19 |
| A ⁴ | Домик №15 | 5,35**6,30 | 33,7 | 2,70 | 91 |
| a ² | Терраса | 2,0*5,35 | 10,7 | 2,50 | 27 |
| A ⁵ | Медпункт | 2,67*3,25 | 8,7 | 2,10 | 18 |
| A ⁶ | Столовая | 20,80*12,45 | 259,0 | 3,10 | 803 |
| A ⁷ | Склад | 6,0*3,95 | 23,7 | 2,80 | 66 |
| A ⁸ | Склад | 3,85*3,90 | 15,0 | 2,80 | 42 |
| A ⁹ | Домик №2 | 5,25*6,30 | 33,1 | 2,70 | 89 |
| a ³ | Терраса | 1,95*5,25 | 10,2 | 2,50 | 26 |
| A ¹⁰ | Домик №3 | 5,15*6,25 | 32,2 | 2,70 | 87 |
| a ⁴ | Терраса | 2,0*5,15 | 10,3 | 2,50 | 26 |
| A ¹¹ | Домик №4 | 5,15*6,25 | 32,2 | 2,70 | 87 |
| a ⁵ | Терраса | 2,0*5,15 | 10,3 | 2,50 | 26 |
| A ¹² | Домик №14 | 5,40*6,35 | 34,3 | 2,70 | 93 |
| a ⁶ | Терраса | 2,0*5,40 | 10,8 | 2,50 | 27 |
| A ¹³ | Домик №13 | 5,20*6,70 | 34,8 | 2,70 | 94 |
| a ⁷ | терраса | 2,05*5,20 | 10,7 | 2,50 | 27 |
| A ¹⁴ | Домик №12 | 5,40*6,20 | 33,5 | 2,70 | 90 |
| a ⁸ | Терраса | 2,0*5,40 | 10,8 | 2,50 | 27 |
| A ¹⁵ | Домик №5 | 5,30*6,35 | 33,7 | 2,70 | 91 |
| a ⁹ | Терраса | 2,0*5,30 | 10,6 | 2,50 | 27 |
| A ¹⁶ | Домик №6 | 5,15*6,20 | 31,9 | 2,70 | 86 |
| a ¹⁰ | Терраса | 2,05*5,15 | 10,6 | 2,50 | 26 |
| A ¹⁷ | Домик №7 | 5,40*6,45 | 34,8 | 2,7 | 94 |
| a ¹¹ | Терраса | 2,0*5,40 | 10,8 | 2,50 | 27 |
| A ¹⁸ | Домик №8 | 5,30*6,25 | 33,1 | 2,70 | 89 |
| a ¹² | Терраса | 2,0*5,30 | 10,6 | 2,50 | 27 |
| A ¹⁹ | Домик №9 | 5,15*6,20 | 31,9 | 2,70 | 86 |

К сведению владельца здания

1. О всех случаях переустройства здания или возведения дополнительных построек владельцы обязаны сообщить в предприятие технической инвентаризации, изготовившее технический паспорт для отражения этих обстоятельств в соответствующей документации.

В целях учета происшедших изменений зданий обследуется каждые 5 лет (Инструкция № 37 от 04.08.98 г., утвержденная Государственным комитетом Российской Федерации по строительству и жилищно-коммунальному комплексу).

2. Владельцу здания по его просьбе могут быть изготовлены копии инвентаризационно-технических документов, входящих в состав паспорта (планы, экспликации и др.)

3. О всех случаях возведения строений, их переустройства или сноса владельцы обязаны сообщать в местное предприятие технической инвентаризации для отражения этих обстоятельств в соответствующей документации.



пронумеровано
на 34 листах
скреплено печатью
Среднеахтубинского
подразделения
Волгоградского филиала
ФГУП
«Ростехинвентаризация»